


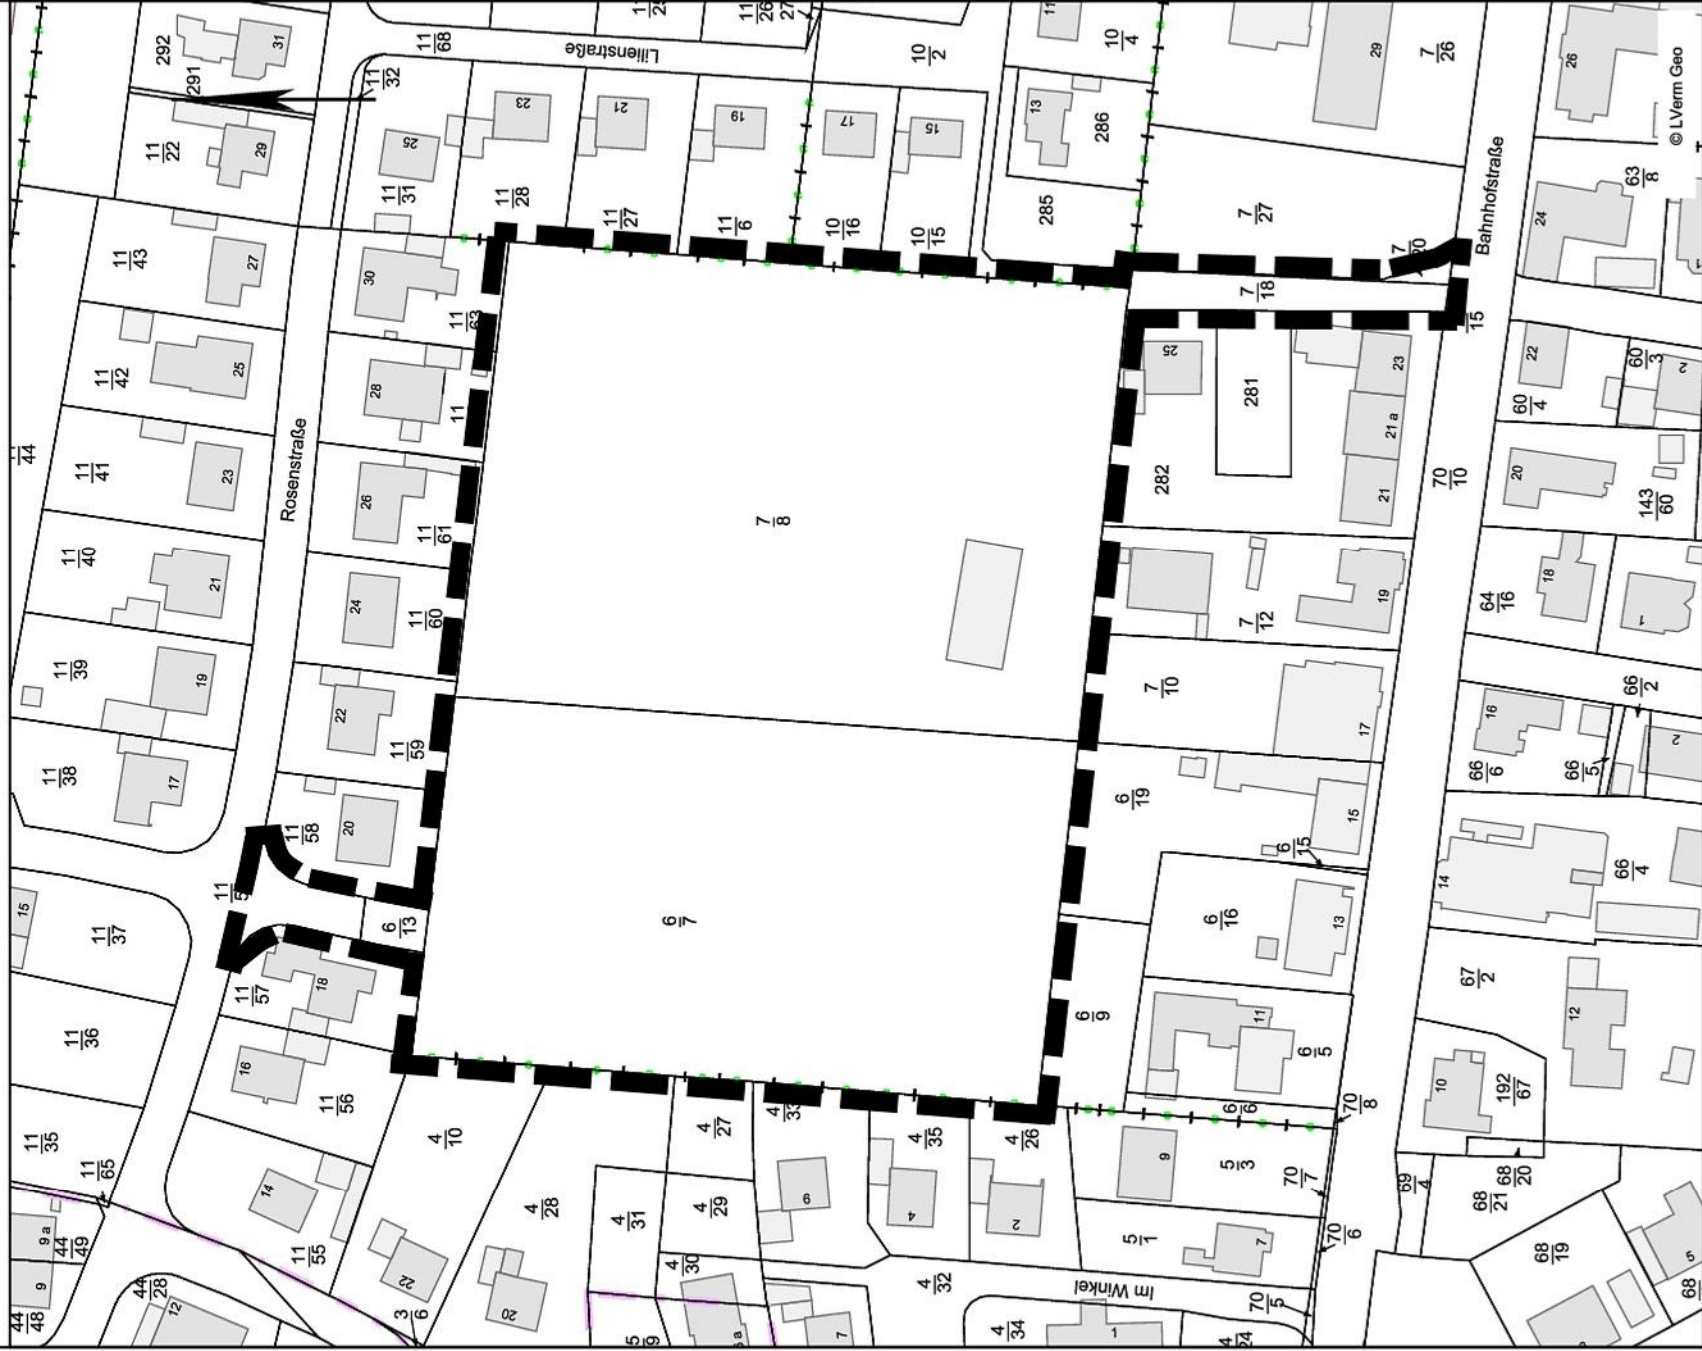

Gemeinde Owschlag
Bebauungsplan Nr. 25 "Ehemalige Kiesabbaufäche"
Plangeltungsbereich Maßstab 1:1.500



Dieser Planauszug dient nur der Übersicht und ersetzt keine Liegenschaftsauskunft! Für Vollständigkeit und Richtigkeit von dargestellten Leitungen wird keine Gewähr übernommen. Die Vervielfältigung ist nur für eigene, dienstliche Zwecke gestattet. Kartengrundlage ATKIS/ALKIS (Herausgeber Landsamt für Vermessung und Geoinformation Schleswig-Holstein).