


# Auszug aus der Fachdatenkarte

Maßstab: 1:2000  
Erstellt am: 03.09.2019  
Bearbeiter: Woltering

Gemarkung: Damendorf  
Flur: 1  
Flurst. Nr. (Zähler): 185  
Flurst. Nr. (Nenner):

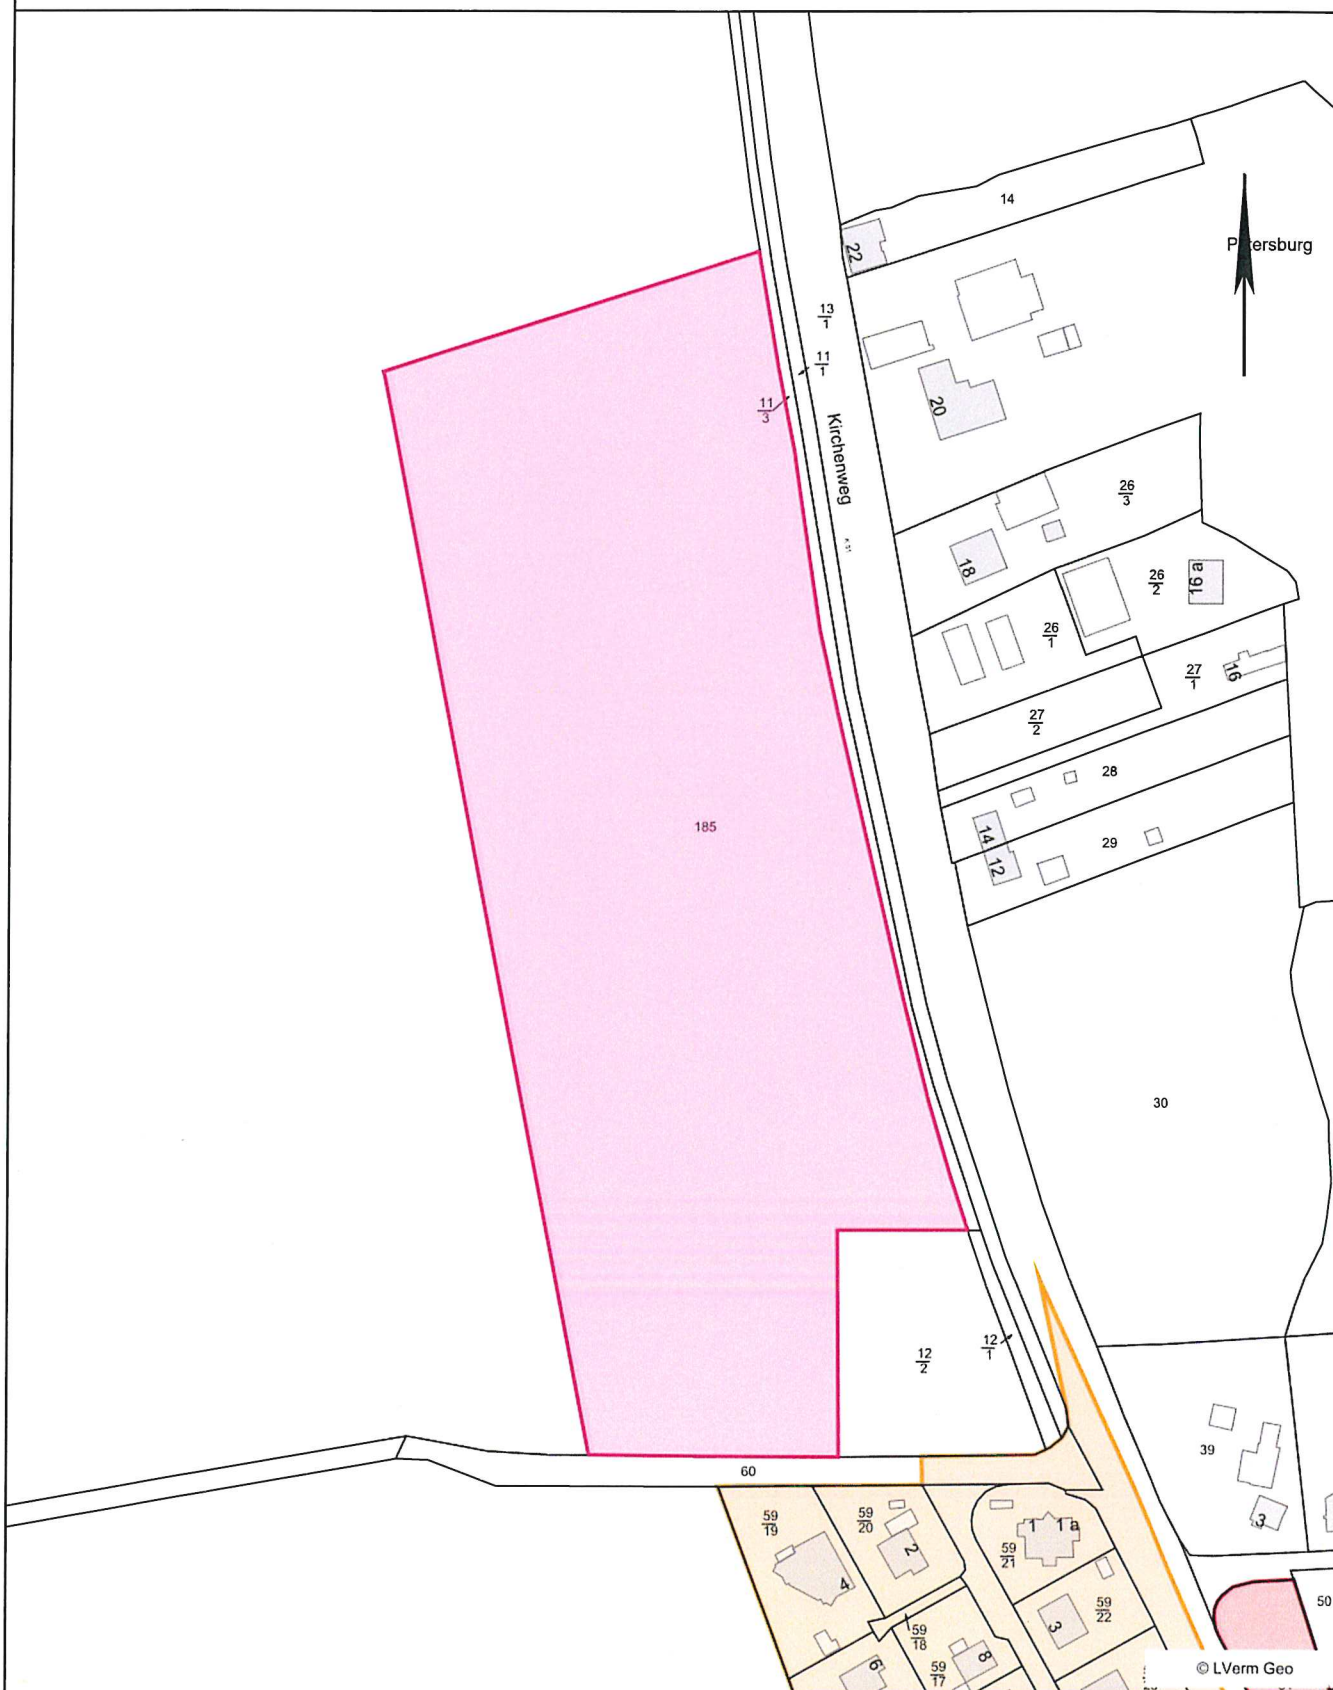

© LVerm Geo

Dieser Planauszug dient nur der Übersicht und ersetzt keine Liegenschafts-/Leitungsauskunft! Für Vollständigkeit und Richtigkeit von dargestellten Leitungen wird keine Gewähr übernommen. Die Vervielfältigung ist nur für eigene, dienstliche Zwecke gestattet. Kartengrundlage ATKIS/ALKIS (Herausgeber Landsamt für Vermessung und Geoinformation Schleswig-Holstein).

nordGIS